

Département de la Manche

COMMUNE DE LOZON

PERIMETRE CONSTRUCTIBLE

Echelle : 1/ 2000


Document approuvé par délibération du Conseil Municipal le:

Le Maire:

Le Préfet:

Réalisation :

TOPOS Atelier d'Urbanisme
Bd de l'Espérance Bât Letna
14 903 CAEN Cedex 9
02.31.52.80.01
agencenormandie@toposweb.com

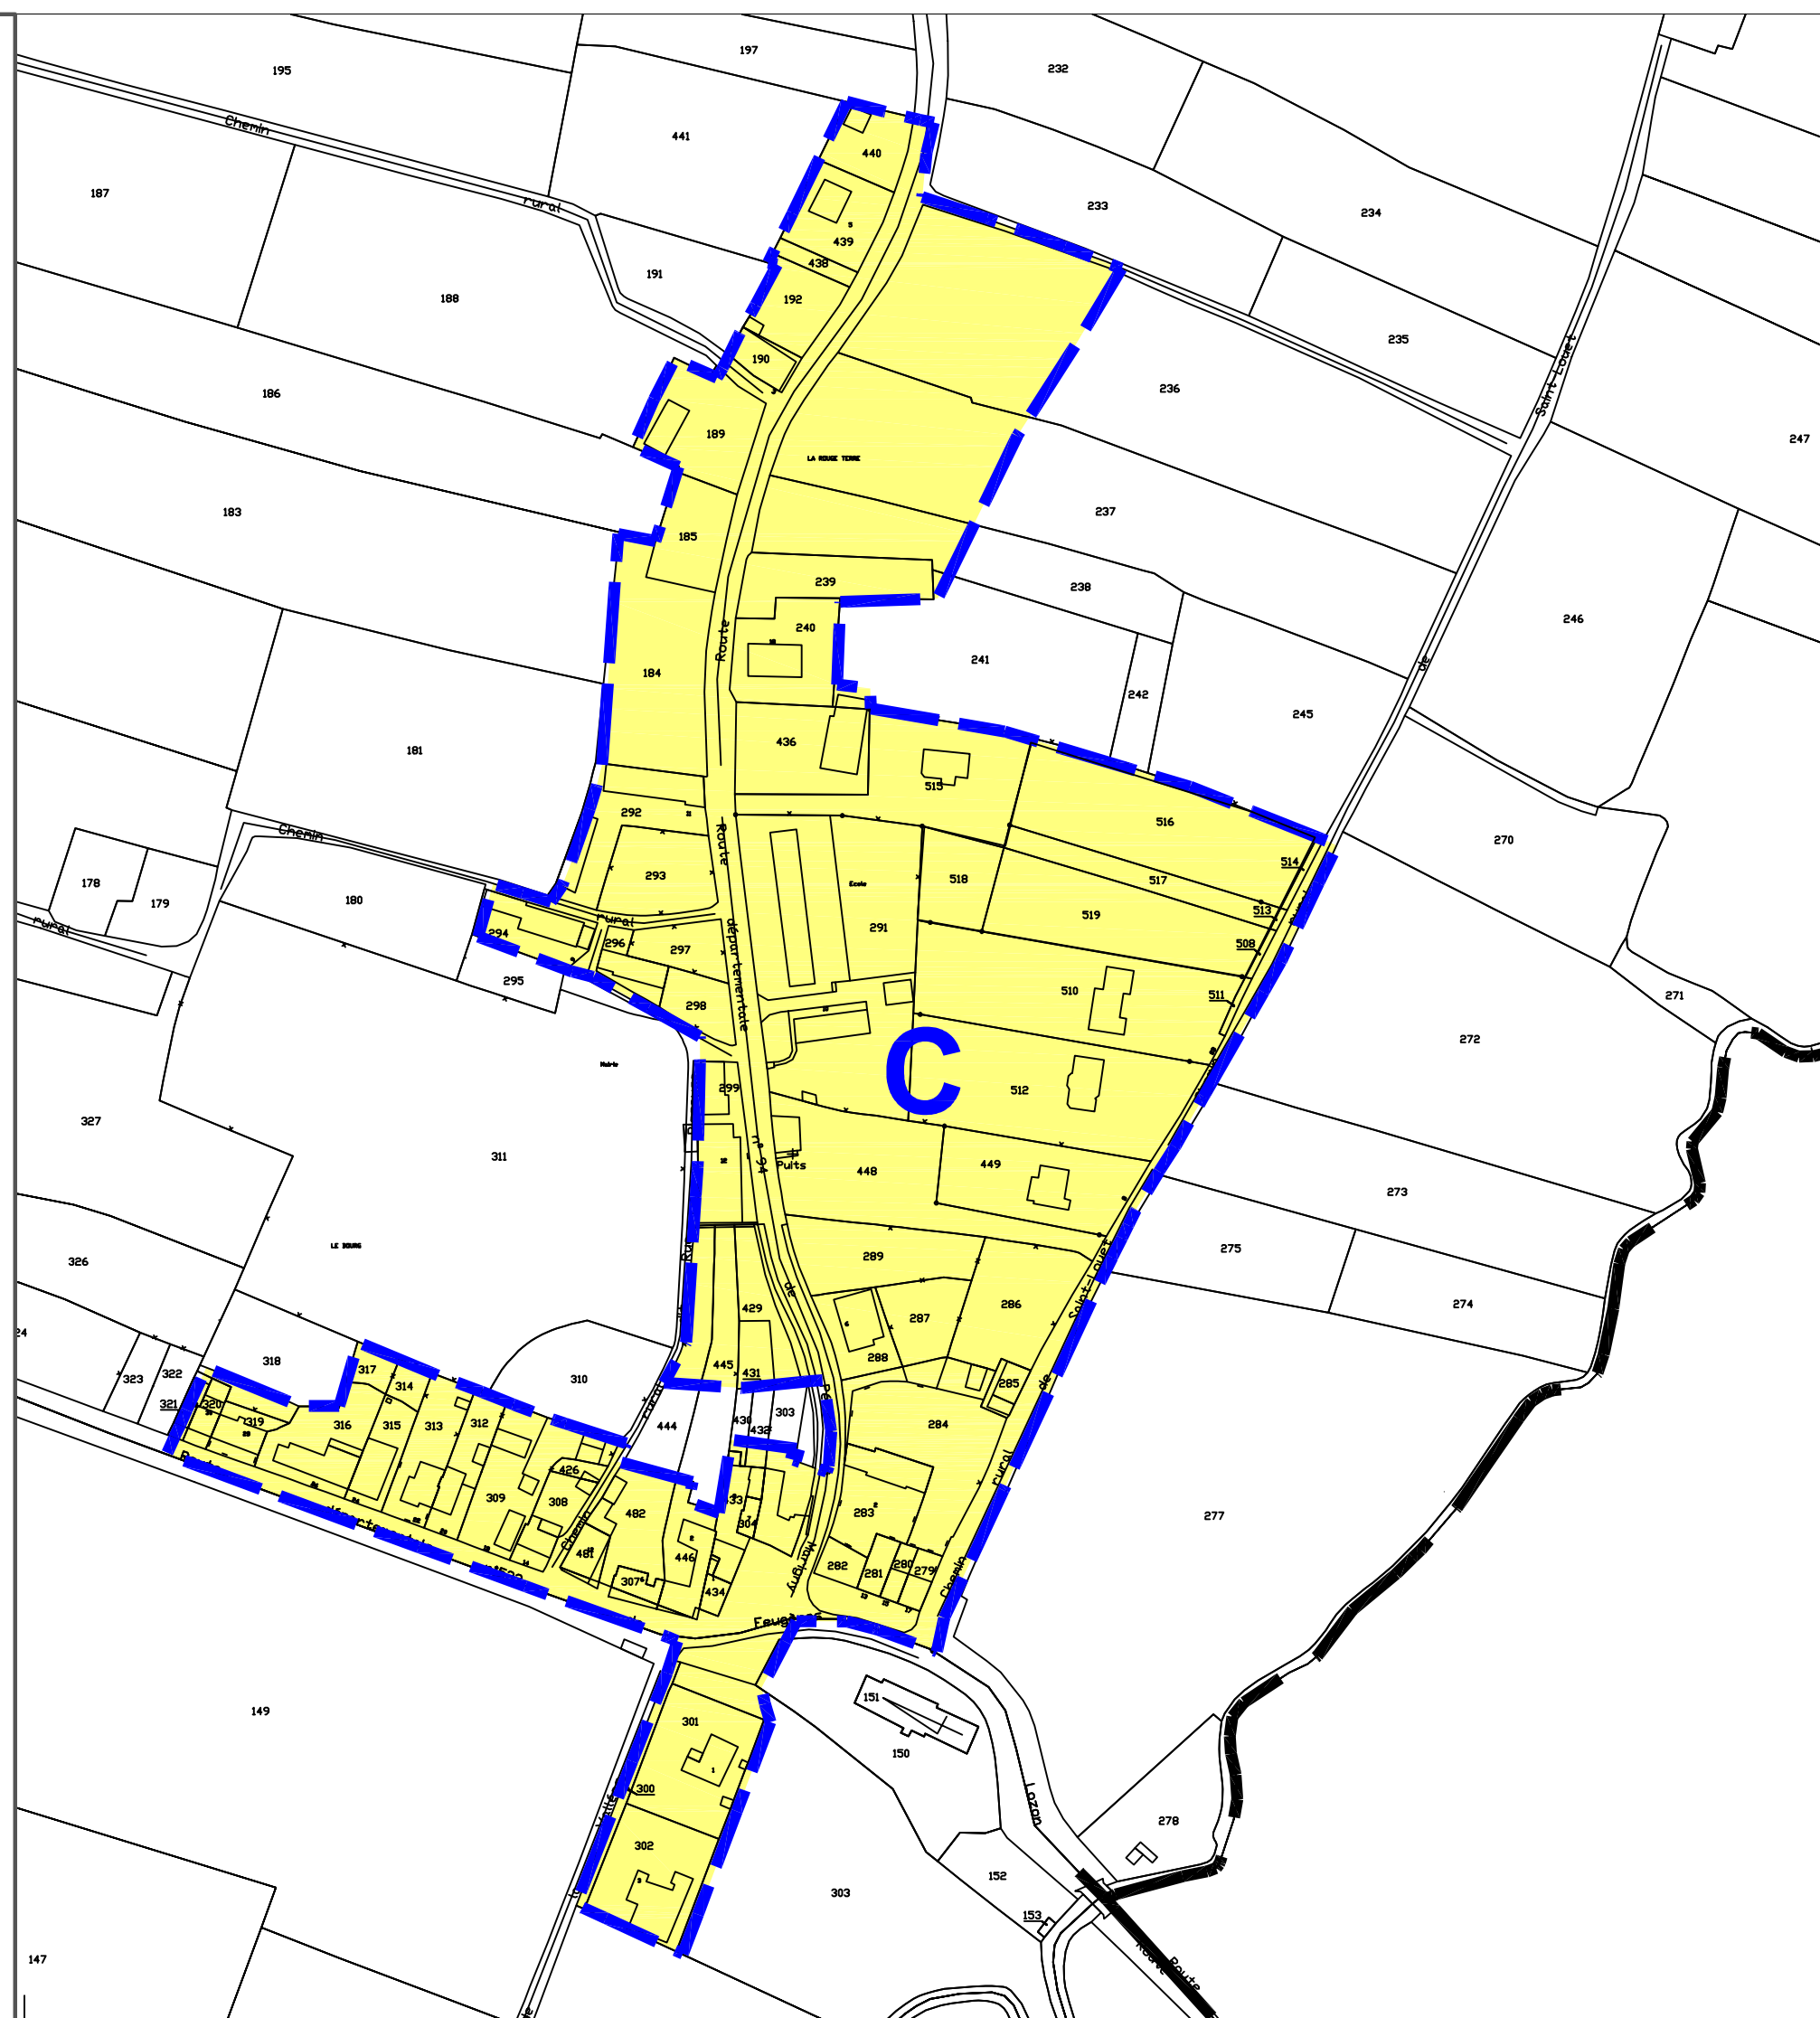

 : Secteur constructible pour l'habitat

N : Secteur non constructible

