


TABLEAU DE SURFACE - REZ-DE-CHAUSSEE - ETAT FUTUR

Nom	Surface	Périmètre	Hauteur non liée	Finition du sol	Finition du mur	Finition du plafond
SANITAIRES H.	13.50 m²	18.79 m	2.90 m	Carrelage	Faïences - Ht : 2.10 m + Peinture	Faux-plafond en dalles 600 x 600 mm
SANITAIRES F.	16.26 m²	17.35 m	2.90 m	Carrelage	Faïences - Ht : 2.10 m + Peinture	Faux-plafond en dalles 600 x 600 mm
DEGAGEMENT SANITAIRES	5.93 m²	10.70 m	2.90 m	Carrelage	Peinture sur plaques de plâtre	Faux-plafond en dalles 600 x 600 mm
RANGEMENT	14.22 m²	15.52 m	2.90 m	Carrelage	Peinture sur plaques de plâtre	Peinture sur plaque de plâtre
SAS	8.89 m²	13.86 m	2.90 m	Carrelage	Peinture sur plaques de plâtre	Faux-plafond en dalles 600 x 600 mm
ENTREE	24.84 m²	25.21 m	6.93 m	Carrelage	Peinture sur plaques de plâtre	Panneau acoustique en fibre de bois
STOCKAGE	8.61 m²	12.20 m	2.50 m	Carrelage	Faïences - Ht : 2.50 m	Faux-plafond en dalles 600 x 600 mm
LAVERIE	9.36 m²	12.58 m	2.50 m	Carrelage	Faïences - Ht : 2.50 m	Faux-plafond en dalles 600 x 600 mm
PREPARATION	23.23 m²	19.28 m	2.50 m	Carrelage	Faïences - Ht : 2.50 m	Faux-plafond en dalles 600 x 600 mm
RESERVE BAR	10.85 m²	14.42 m	2.50 m	Carrelage	Peinture sur plaques de plâtre	Faux-plafond en dalles 600 x 600 mm
BAR	13.33 m²	15.40 m	2.50 m	Carrelage	Peinture sur plaques de plâtre	Faux-plafond en dalles 600 x 600 mm
SALLE	231.26 m²	63.67 m	6.84 m	Parquet	Peinture sur plaques de plâtre	Faux-plafond en dalles 600 x 600 mm
LOCAL ELECTRIQUE	2.04 m²	5.74 m	3.30 m	Carrelage	Peinture sur plaques de plâtre	Peinture sur plaque de plâtre
RANGEMENT SCENE	12.59 m²	16.43 m	2.90 m	Carrelage	Peinture sur plaques de plâtre	Peinture sur plaque de plâtre
HALL	40.27 m²	27.14 m	2.90 m	Carrelage	Peinture sur plaques de plâtre	Faux-plafond en dalles 600 x 600 mm
RANGEMENT 2	Non placée	Non placée	0.00 m	Revêtement PVC	Peinture	Peinture
LOCAL MENAGE	4.25 m²	10.92 m	2.90 m	Carrelage	Peinture sur plaques de plâtre	Peinture sur plaque de plâtre
PLACARD SONO	0.93 m²	4.04 m	3.30 m	Carrelage	Peinture sur plaques de plâtre	Peinture sur plaque de plâtre
	440.37 m²					

- Limite de propriété
- Reprises structures existantes
- Structures existantes
- Murs en aggrès creux - Ep. : 20 cm + Enduit monocoque - 2 faces
- Reprises structures existantes
- Doublelage en plaque de plâtre sur ossature métallique pour locaux CC + laine de verre - Ep. : 120 mm - R : 3.75 m²/KW
- Doublelage en plaque de plâtre sur ossature métallique + laine de verre - Ep. : 120 mm - R : 3.75 m²/KW
- Doublelage en plaque de fibre de bois sur ossature métallique + laine de verre - Ep. : 120 mm - R : 3.75 m²/KW
- Cloisons de distribution existantes
- Cloison D100/70 - Ei 60 min + laine de verre - Ep. : 70 mm - R : 1.75 m²/KW
- Cloison D72/48 - Ei 60 min + laine de verre - Ep. : 45 mm - R : 1.10 m²/KW
- Cloison D72/48 - Ei 30 min + laine de verre - Ep. : 45 mm - R : 1.10 m²/KW
- Cloison D98/48 pour locaux CC - Ei 60 min + laine de verre - Ep. : 45 mm - R : 1.10 m²/KW
- Cloison D72/48 pour locaux CC - Ei 30 min + laine de verre - Ep. : 45 mm - R : 1.10 m²/KW
- Gains - Ei 60 min
- Réseau Electricité existant
- Réseau Electricité à créer
- Réseau AEP existant
- Réseau AEP à créer
- Réseau Téléphone existant
- Réseau Téléphone à créer
- Réseau EU existant
- Réseau EU en PVC à créer
- Réseau EU en HTA à créer
- Réseau EP existant
- Réseau EP à créer

LEGENDE  
Ech. : 1 : 50

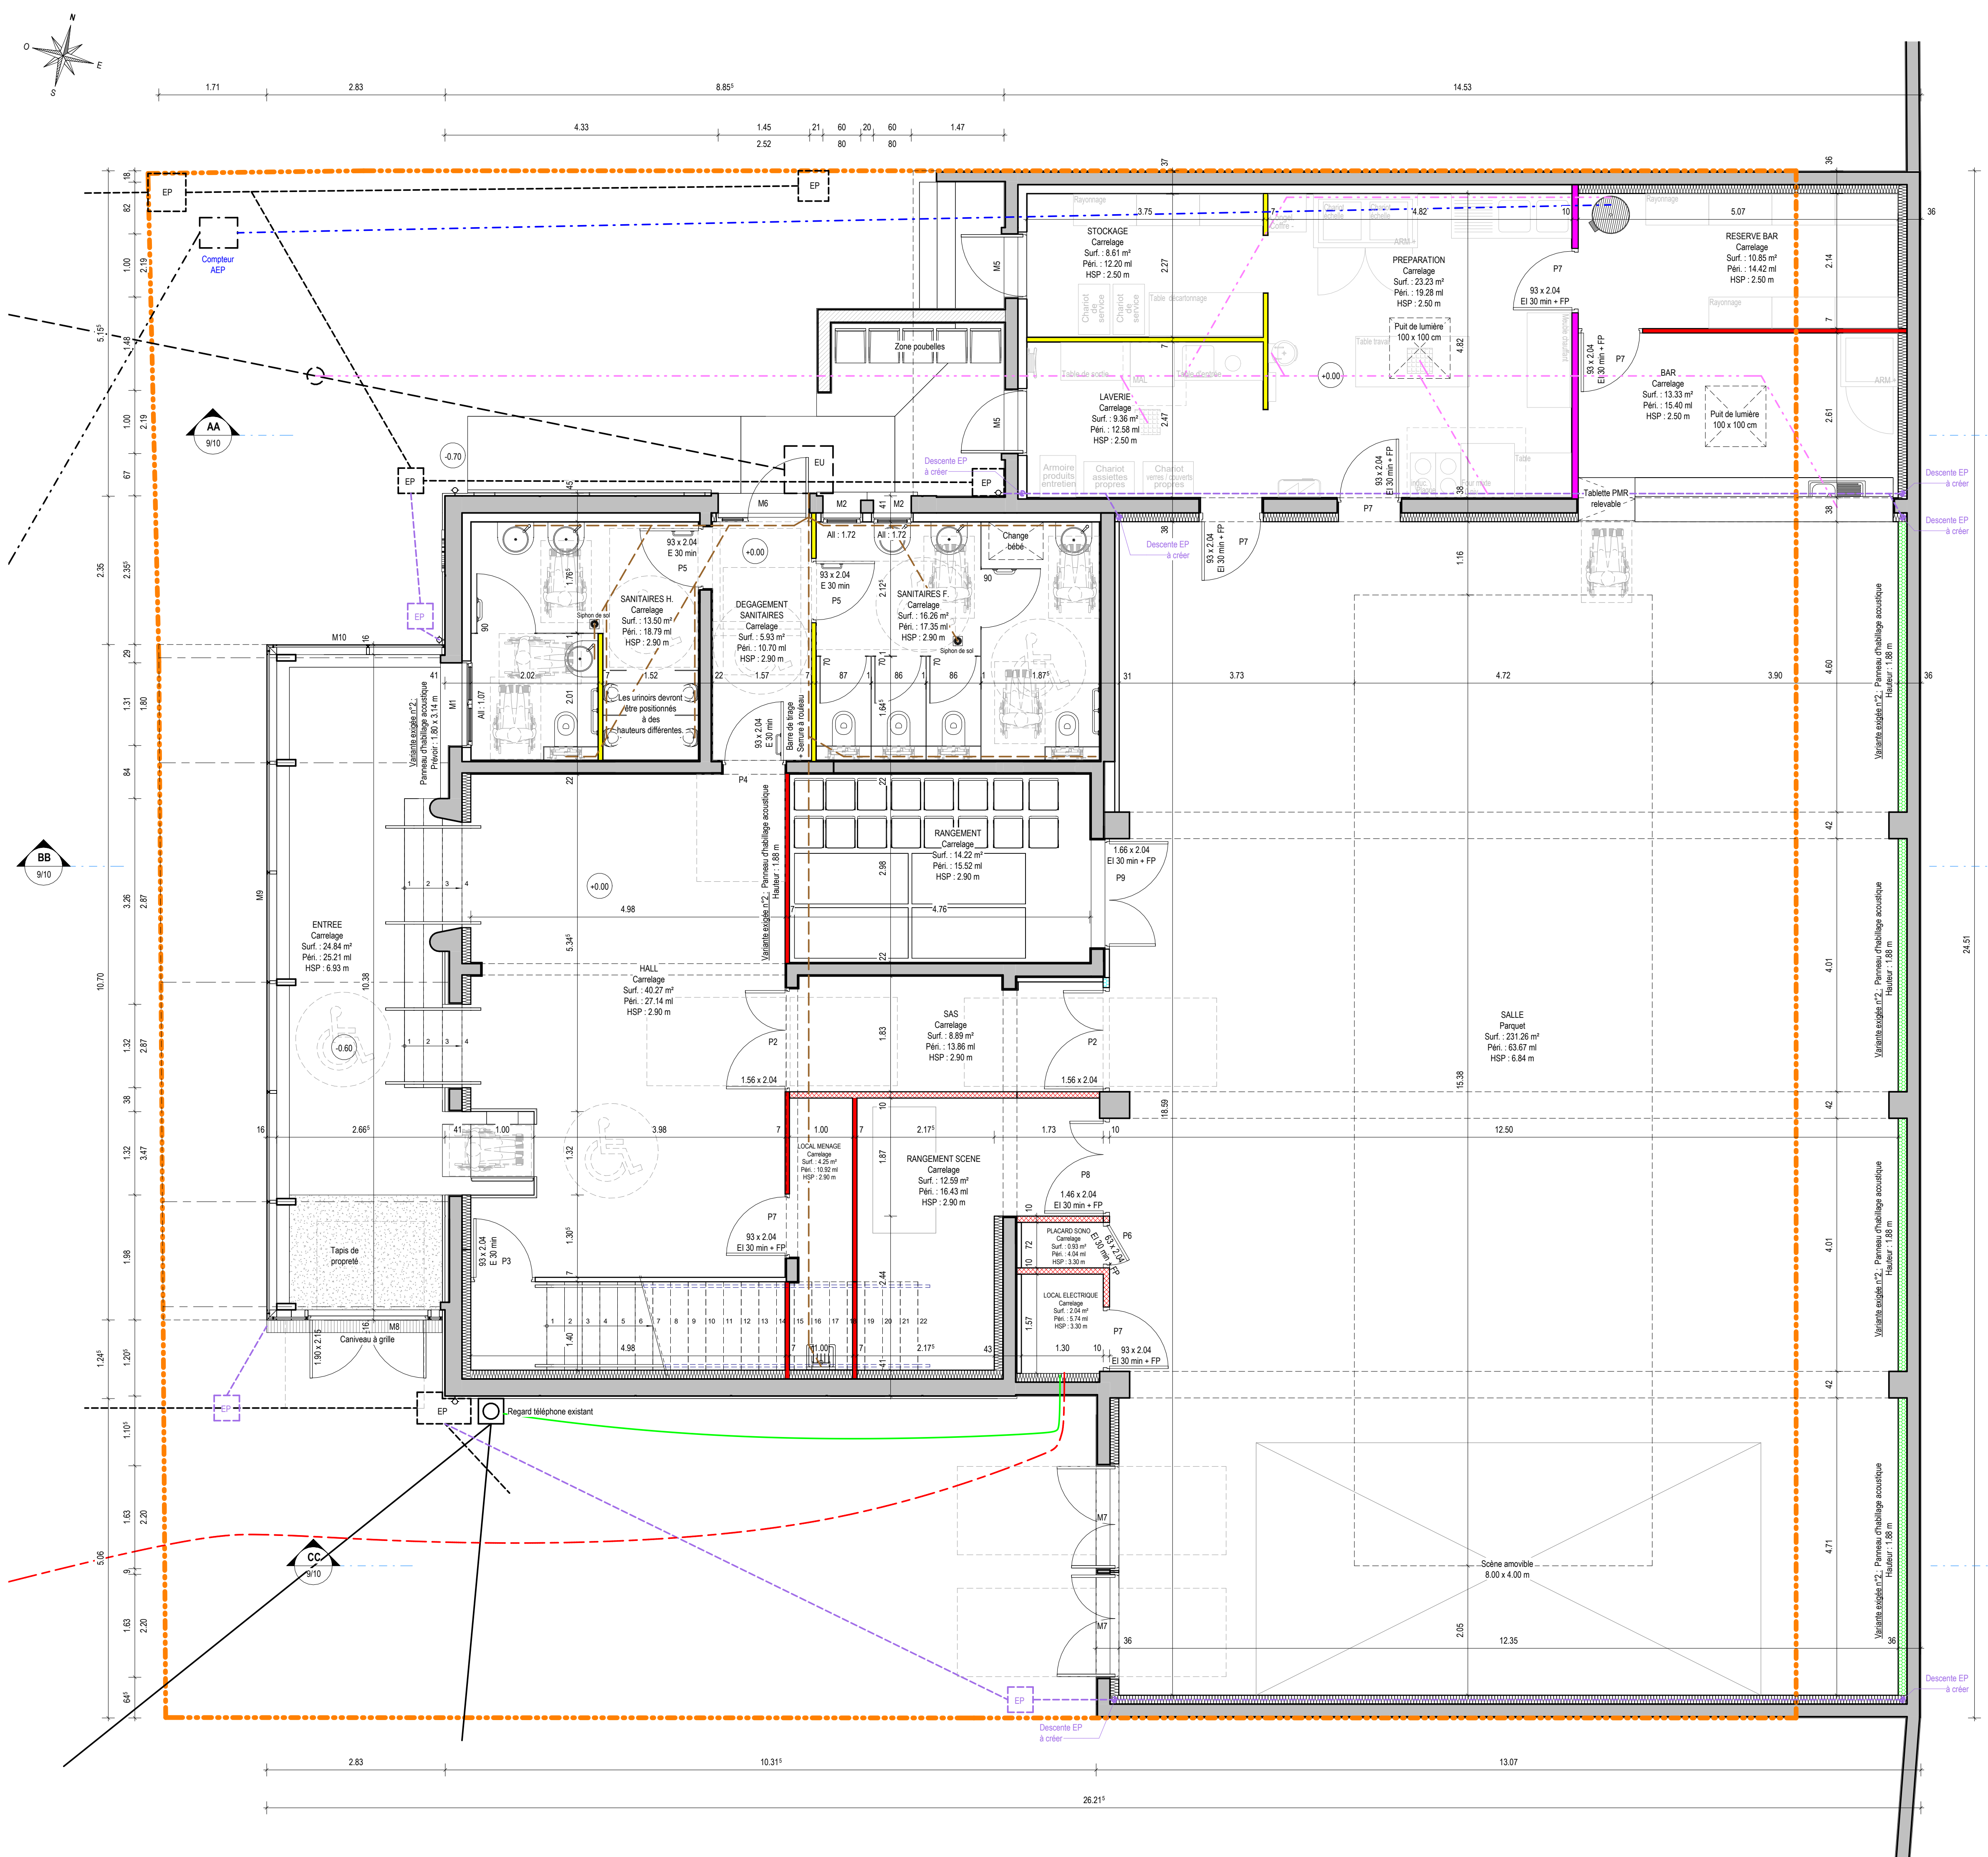

MAÎTRE D'OUVRAGE  
**COMMUNE DE MARIIGNY LE LOZON**  
1, Place Cadenet - Marigny  
50570 MARIIGNY LE LOZON


CHANTIER  
**RENOVATION & EXTENSION DE L'ESPACE WESTPORT**  
Place Westport - Marigny  
50570 MARIIGNY LE LOZON

REZ-DE-CHAUSSEE  
ETAT FUTUR  
Echelle 1/50  
N° Plan Archi 6/10

DCE

Numéro de client : 2021.08 Référence du projet : CLT\_0027 Dessinateur : NL

Date	Modification	Ind.
10/05/2022	1 <sup>ère</sup> diffusion	0

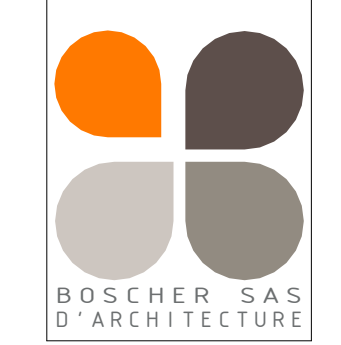

6 rue Toussaint de Billy  
BP 484  
50004 SAINT LO cedex  
Téléphone 02 33 55 82 13  
Télécopie 02 33 55 82 85  
Courriel agence@barchi.fr  
www.barchi.fr